


BL-P1-01	Korytarz	Parkiet	4,87
BL-P1-02	Pokój 1	Parkiet	7,95
BL-P1-03	Pokój 2	Parkiet	10,13
BL-P1-04	Sypialnia	Parkiet	17,34
BL-P1-05	Łazienka 1	Kamień	4,33
BL-P1-06	Łazienka 2	Kamień	5,64
RAZEM:			50,26 m²

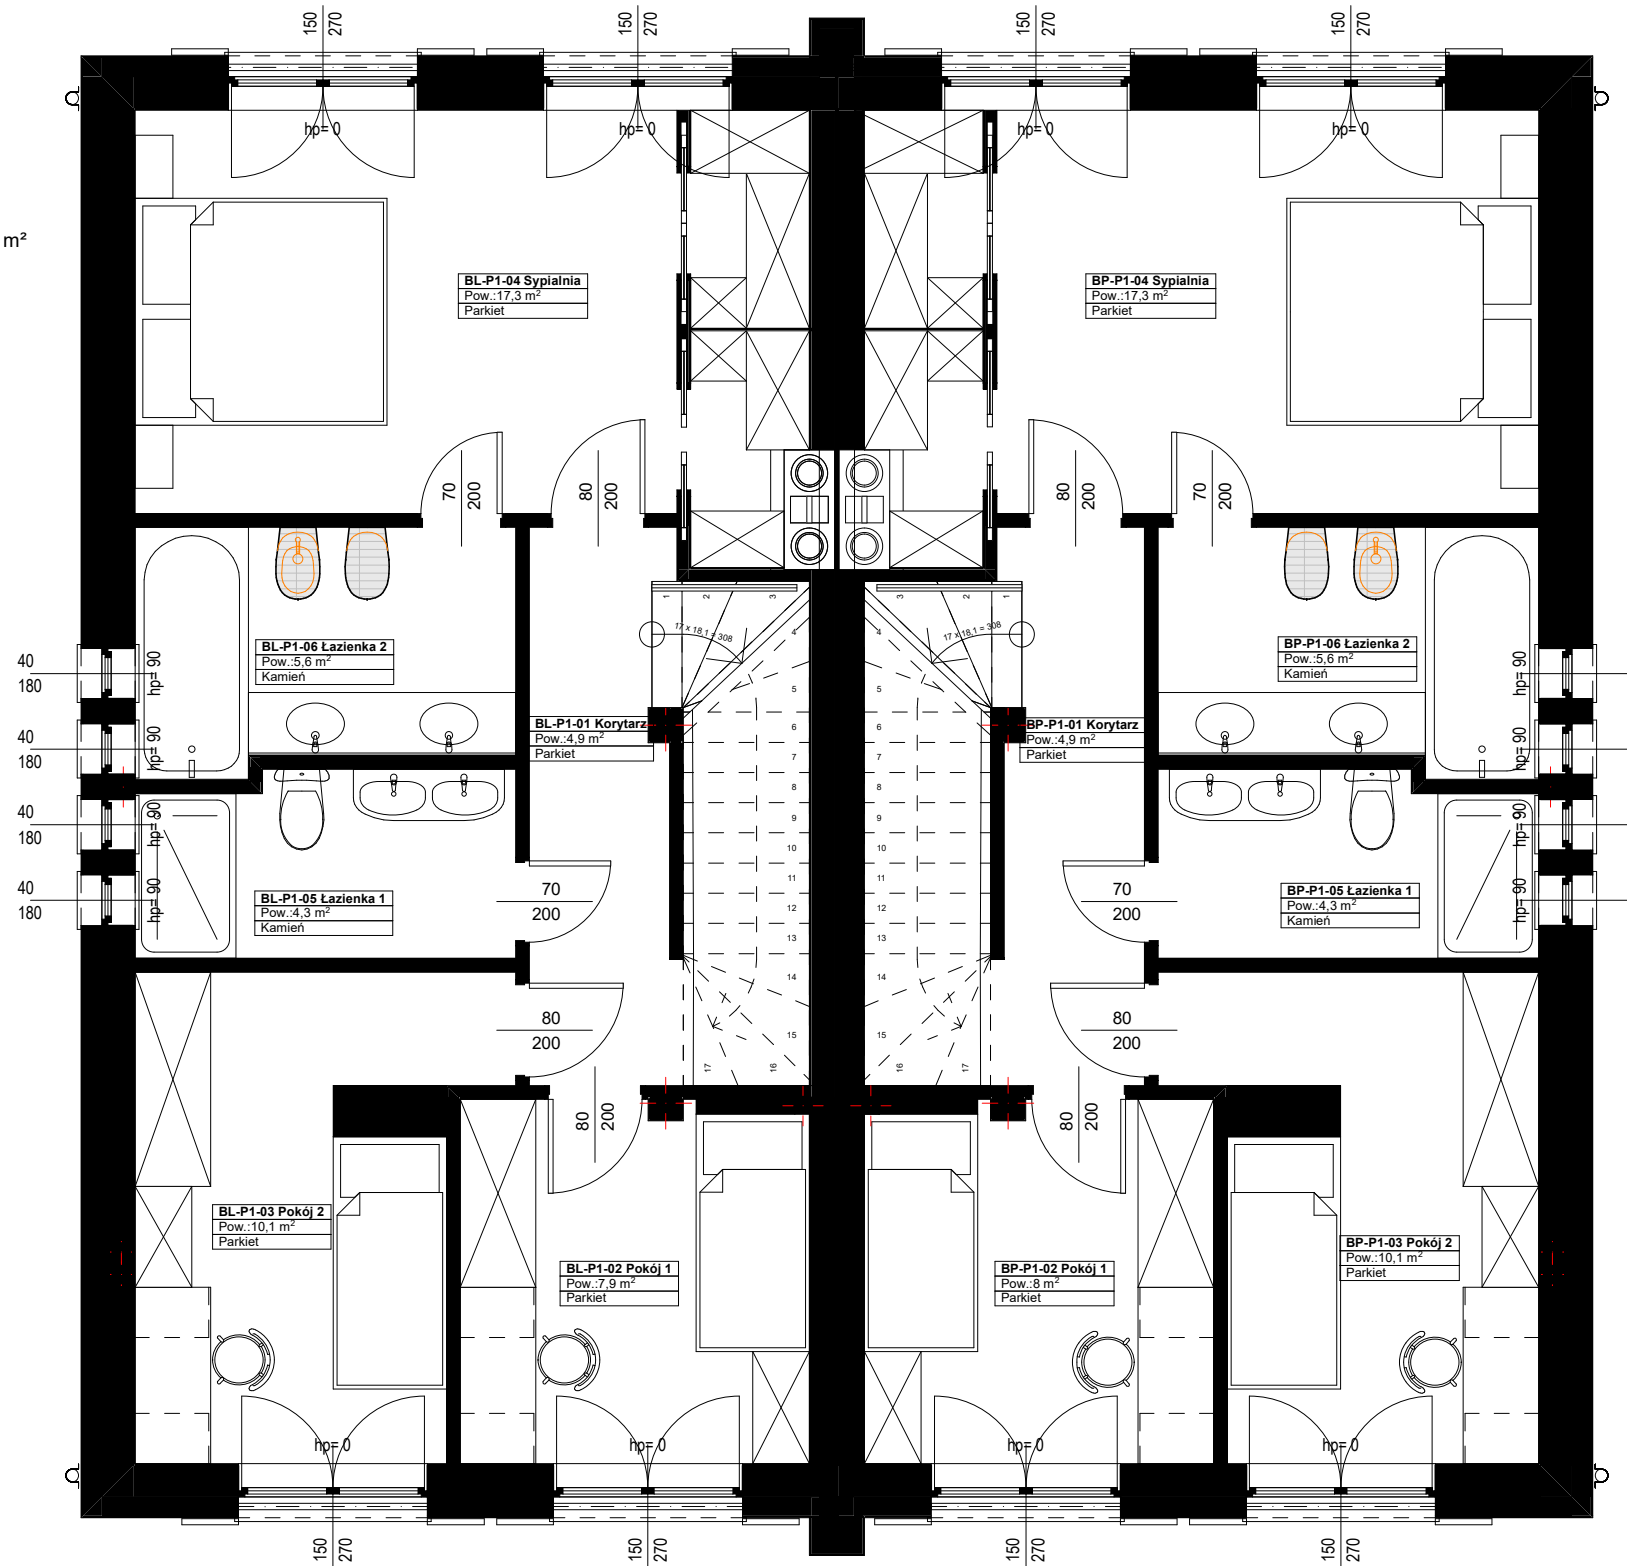

BP-P1-01	Korytarz	Parkiet	4,87
BP-P1-02	Pokój 1	Parkiet	7,95
BP-P1-03	Pokój 2	Parkiet	10,13
BP-P1-04	Sypialnia	Parkiet	17,34
BP-P1-05	Łazienka 1	Kamień	4,33
BP-P1-06	Łazienka 2	Kamień	5,64
RAZEM:			50,26 m²