


BL-P-1-01 Garaż 32,43  
 BL-P-1-02 Komunikacja 5,09  
 BL-P-1-03 Kotłownia i pralnia 7,36  
 BL-P-1-04 Schowek 6,37  
**RAZEM: 51,25 m<sup>2</sup>**

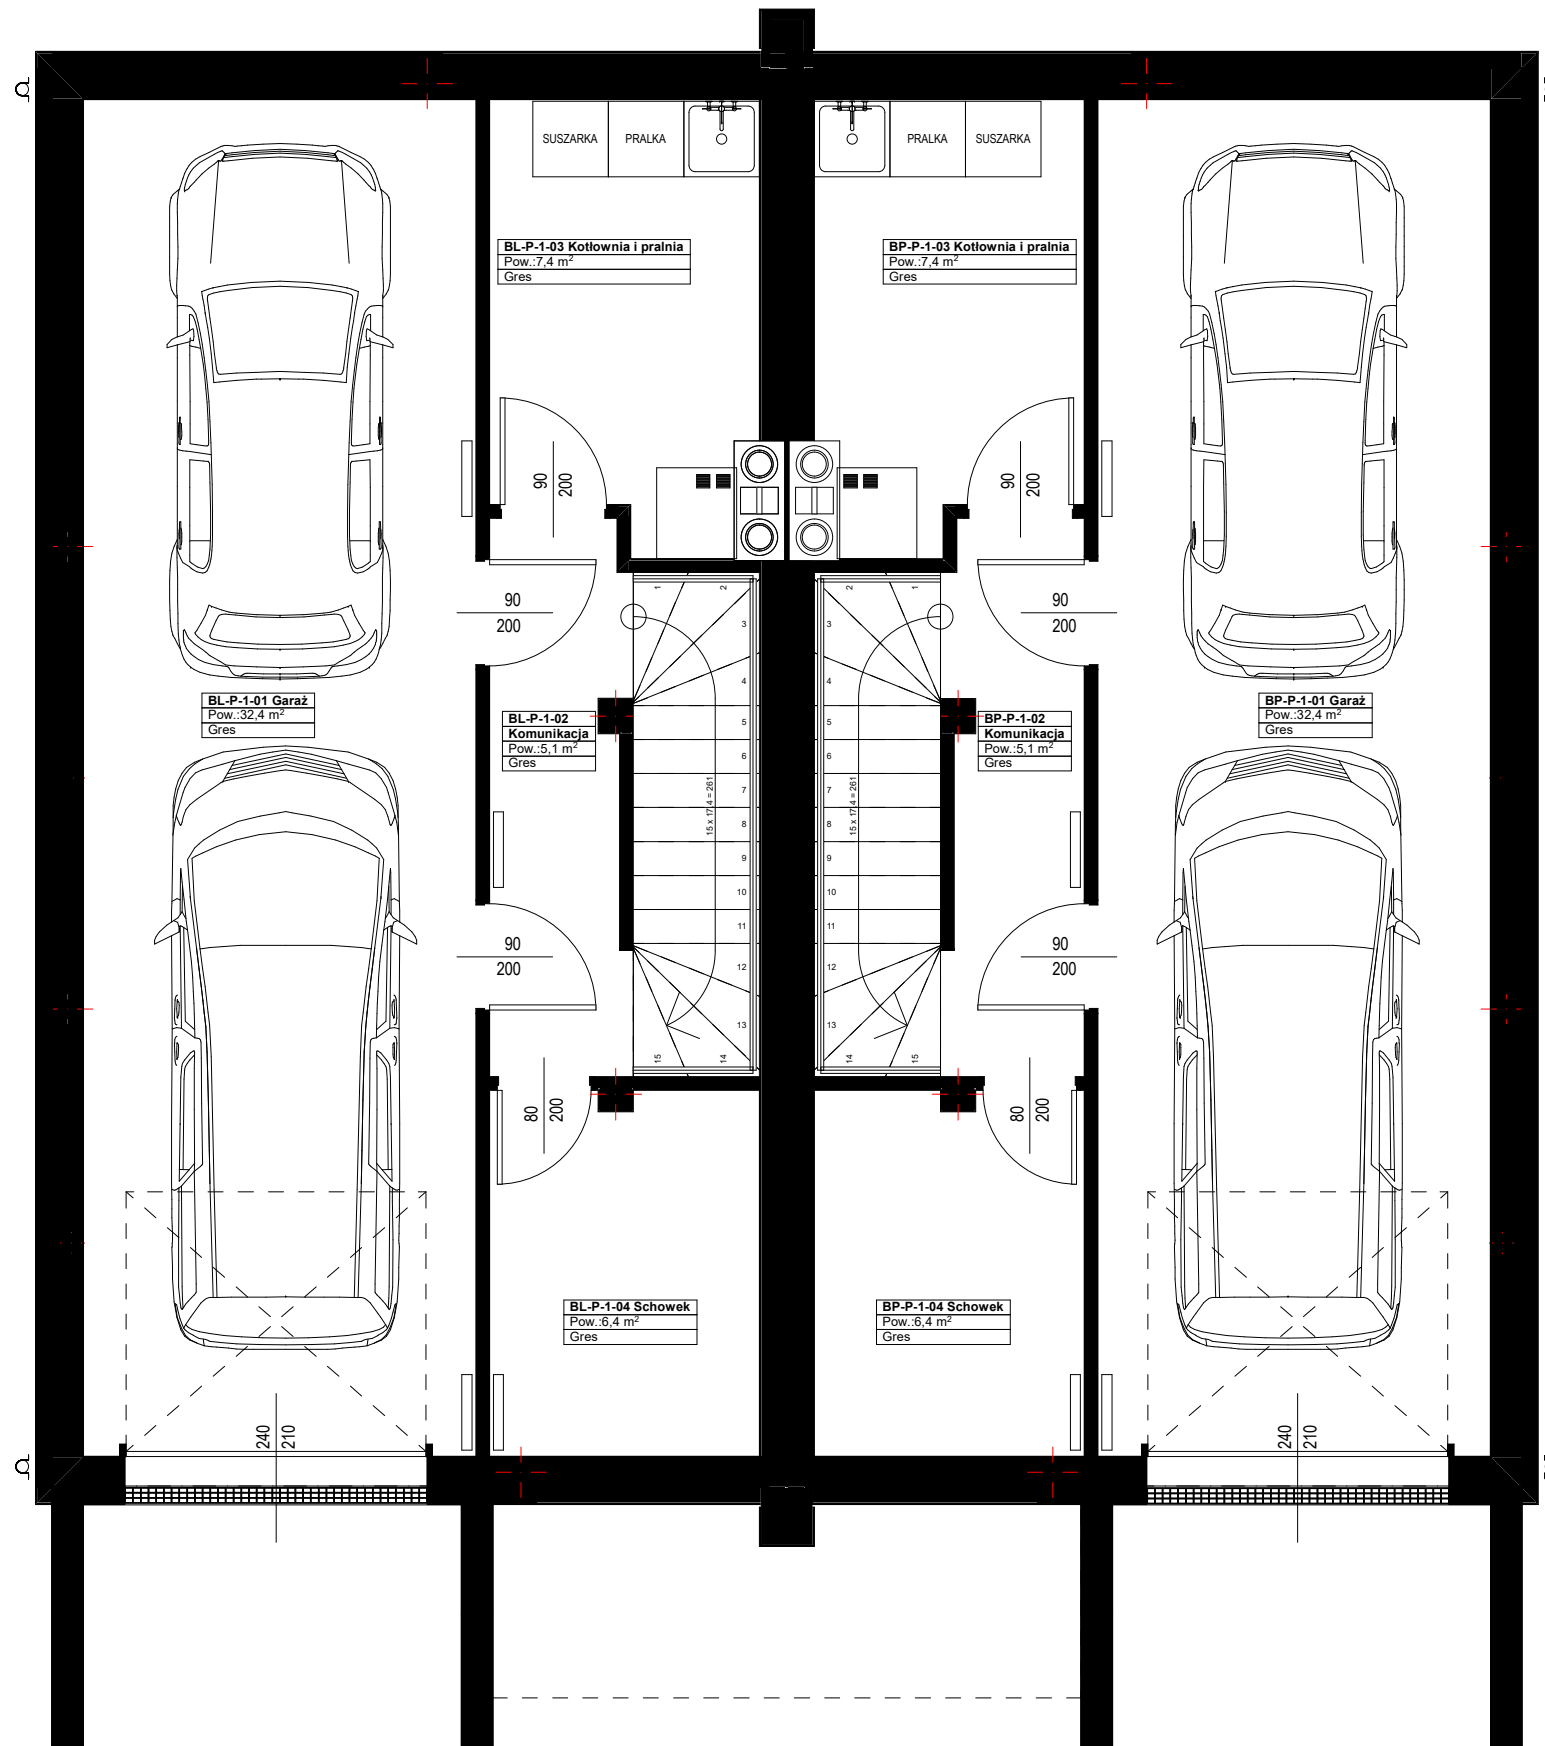

BP-P-1-01 Garaż 32,43  
 BP-P-1-02 Komunikacja 5,09  
 BP-P-1-03 Kotłownia i pralnia 7,36  
 BP-P-1-04 Schowek 6,37  
**RAZEM: 51,25 m<sup>2</sup>**